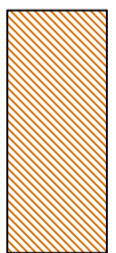
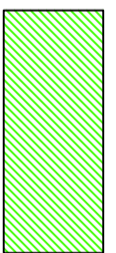
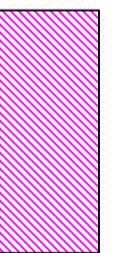

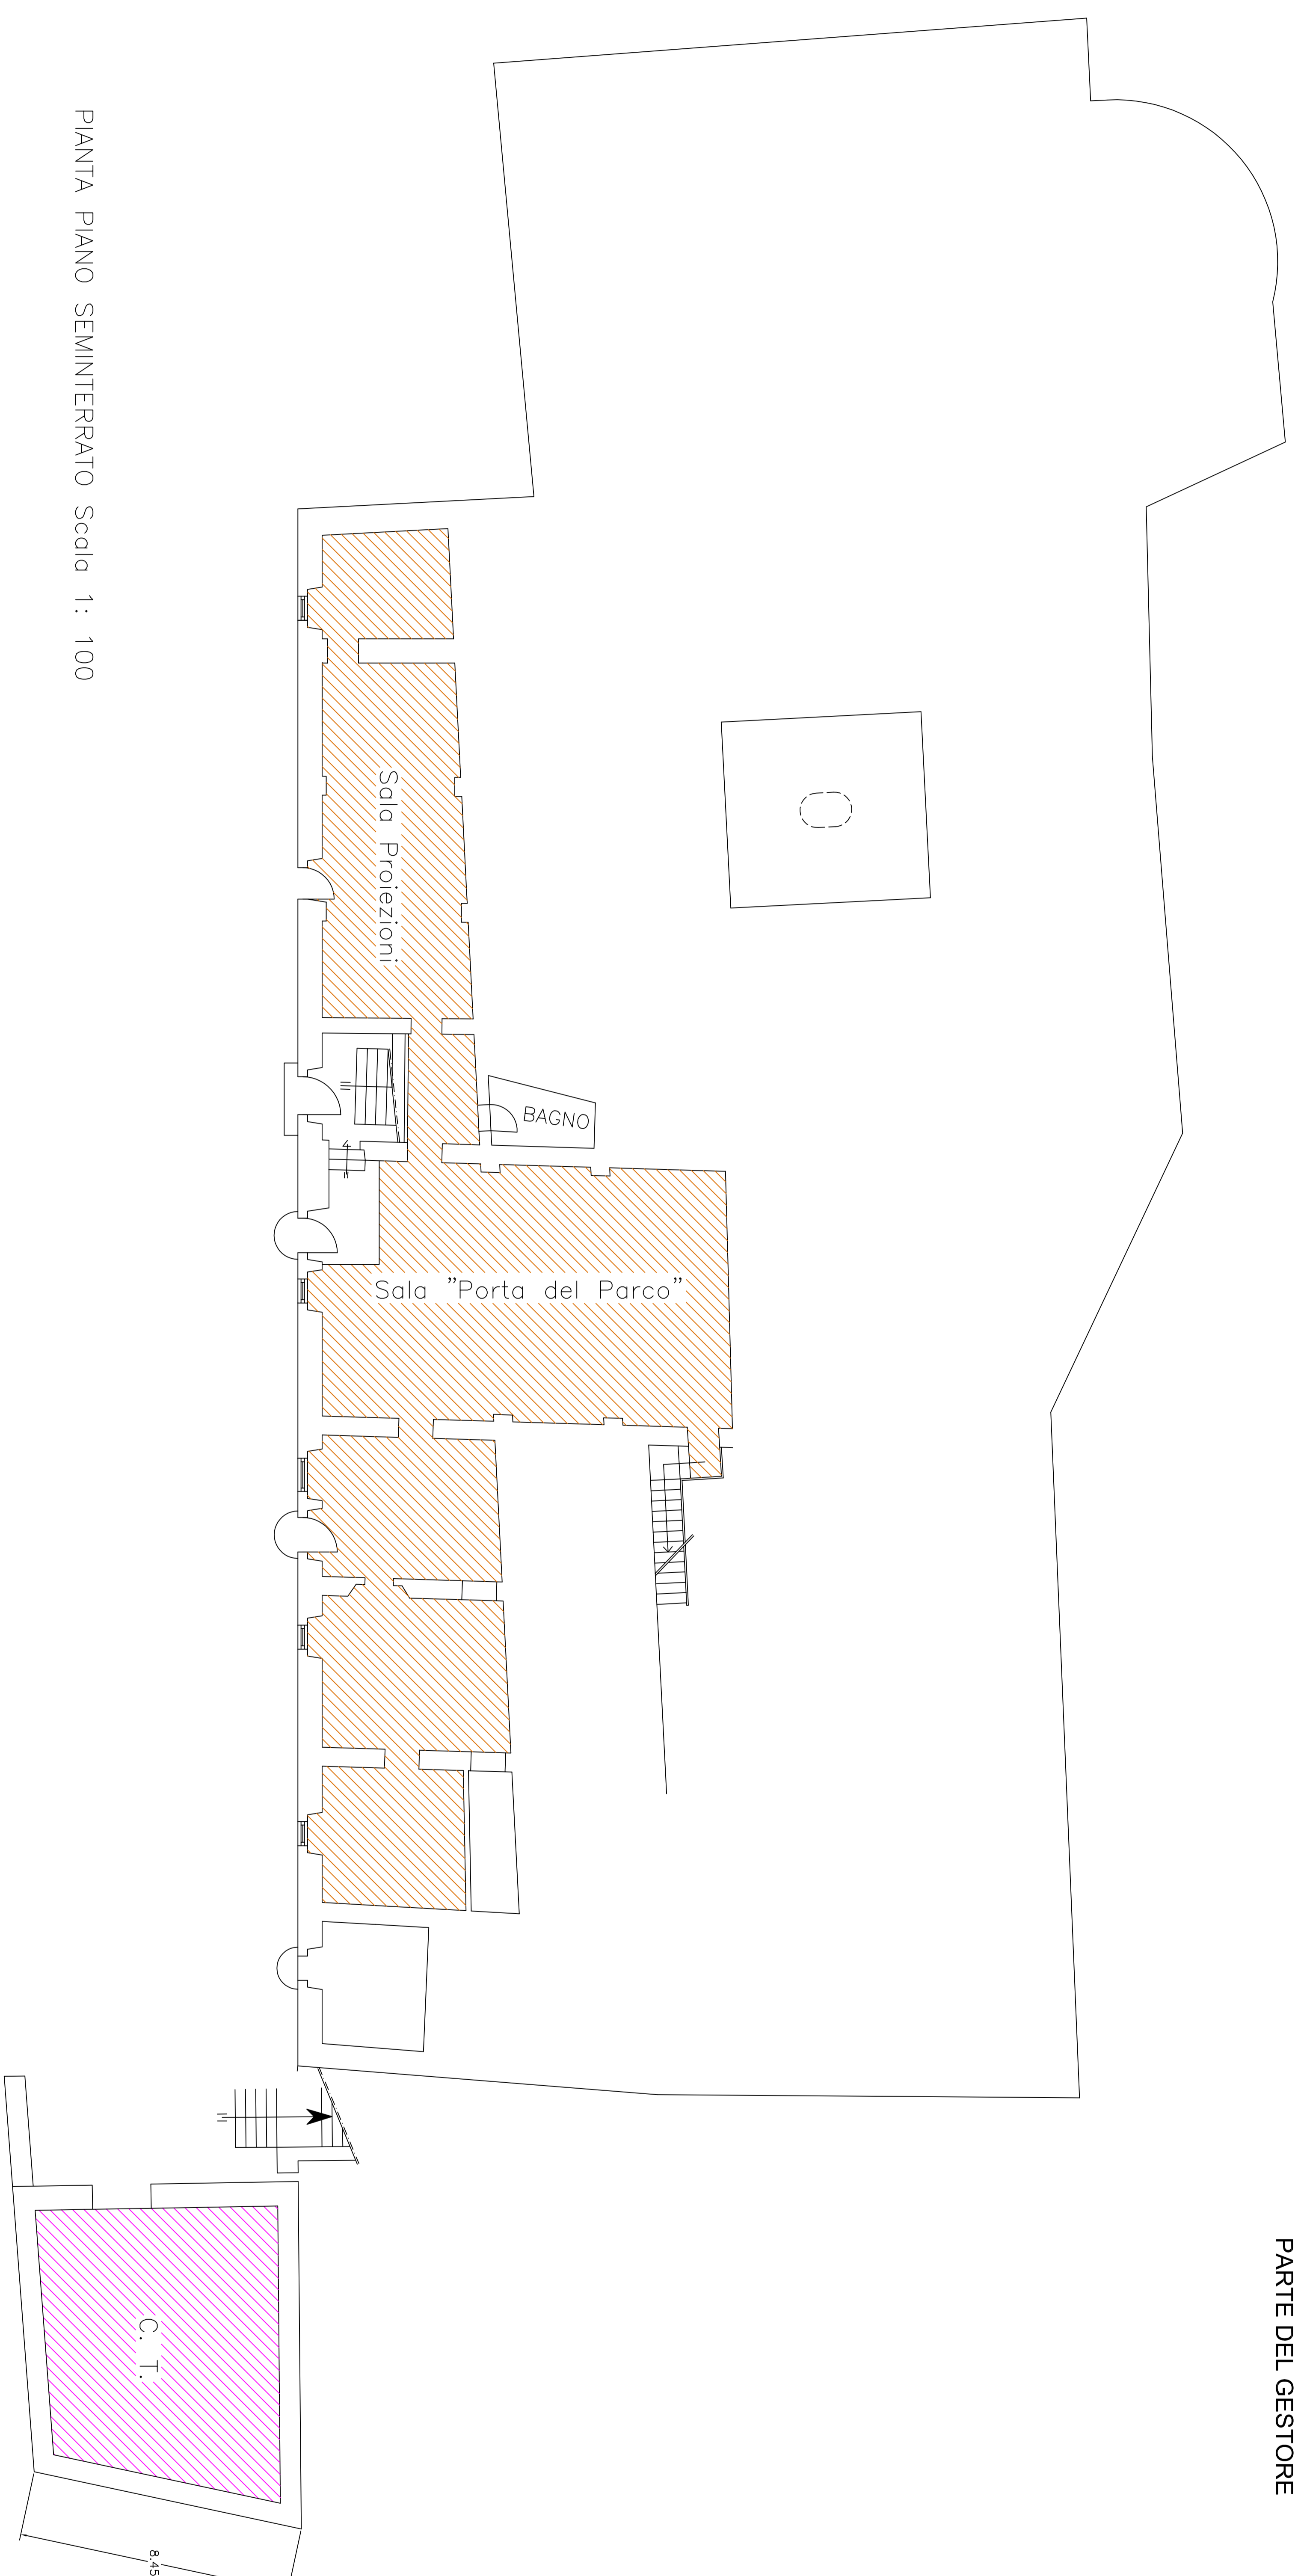


COMUNE DI BARISCIANO

AFFIDAMENTO IN CONCESSIONE DELLA PORZIONE DI IMMOBILE
DI PROPRIETA' COMUNALE Ex Convento San Colombò, Per attività culturali, turistico-ricettive
allegato grafico n. 1 al bando

-  LOCALI A DISPOSIZIONE DEL PARCO
-  LOCALI A DISPOSIZIONE PER LA VALORIZZAZIONE DEL COMUNE
-  LOCALI DA UTILIZZARE IN COMUNE
-  LOCALI IN USO AL PARCO CON LA POSSIBILITA' DI UTILIZZO DA PARTE DEL GESTORE



PIANTA PIANO SEMINTERRATO Scala 1 : 100